


LEGENDA MIESTNOSTI :

Č.M.	MIESTNOST	FLOCHA [m ²]	ÚPRAVA PODLAHY	OZN.	ÚPRAVA STROPU A POVRCHU STIEN	POZNAMKA
1.01	ZÁDVERIE	3,20	PVC		VC OMBETKA A STIERKA BAUMIT, HRUBKA 10mm	PVC SOKEL V. 50mm
1.02	VSTUP, CHODBA	12,90	PVC		VC OMBETKA A STIERKA BAUMIT, HRUBKA 10mm	PVC SOKEL V. 50mm
1.03	WC	1,50	KERAMICKÁ DLAŽBA		VC OMBETKA A STIERKA BAUMIT, HRUBKA 10mm	OLEJOVÝ NÁTER V. 160mm
1.04	WC	1,40	KERAMICKÁ DLAŽBA		VC OMBETKA A STIERKA BAUMIT, HRUBKA 10mm	OLEJOVÝ NÁTER V. 160mm
1.05	JEDÁLEN	56,00	PVC		VC OMBETKA A STIERKA BAUMIT, HRUBKA 10mm	OLEJOVÝ NÁTER V. 160mm
1.06	KUCHYŇA	42,30	KERAMICKÁ DLAŽBA		VC OMBETKA A STIERKA BAUMIT, HRUBKA 10mm	KERAMICKÝ OBLAD V. 200mm
1.07	KANCELÁRIA	10,20	PVC		VC OMBETKA A STIERKA BAUMIT, HRUBKA 10mm	PVC SOKEL V. 50mm
1.08	SKLAD	7,00	KERAMICKÁ DLAŽBA		VC OMBETKA A STIERKA BAUMIT, HRUBKA 10mm	KERAMICKÝ SOKEL V. 80mm
1.09	ŠKRABKA	4,40	KERAMICKÁ DLAŽBA		VC OMBETKA A STIERKA BAUMIT, HRUBKA 10mm	KERAMICKÝ SOKEL V. 80mm
1.10	SKLAD ZEMIAKOV	9,60	KERAMICKÁ DLAŽBA		VC OMBETKA A STIERKA BAUMIT, HRUBKA 10mm	KERAMICKÝ SOKEL V. 80mm
1.11	SKLAD	5,80	KERAMICKÁ DLAŽBA		VC OMBETKA A STIERKA BAUMIT, HRUBKA 10mm	KERAMICKÝ SOKEL V. 80mm
1.12	SKLAD	8,10	KERAMICKÁ DLAŽBA		VC OMBETKA A STIERKA BAUMIT, HRUBKA 10mm	KERAMICKÝ SOKEL V. 80mm
	Úžitková plocha:	162,40				

LEGENDA:



BÚRACIE PRÁCE :
 OBVODOVÉ MURIVO - PARAPET CDm hr. 400 mm
 VNÚTORNÉ PRIEČKY - Tehla CDm hr. 150 mm

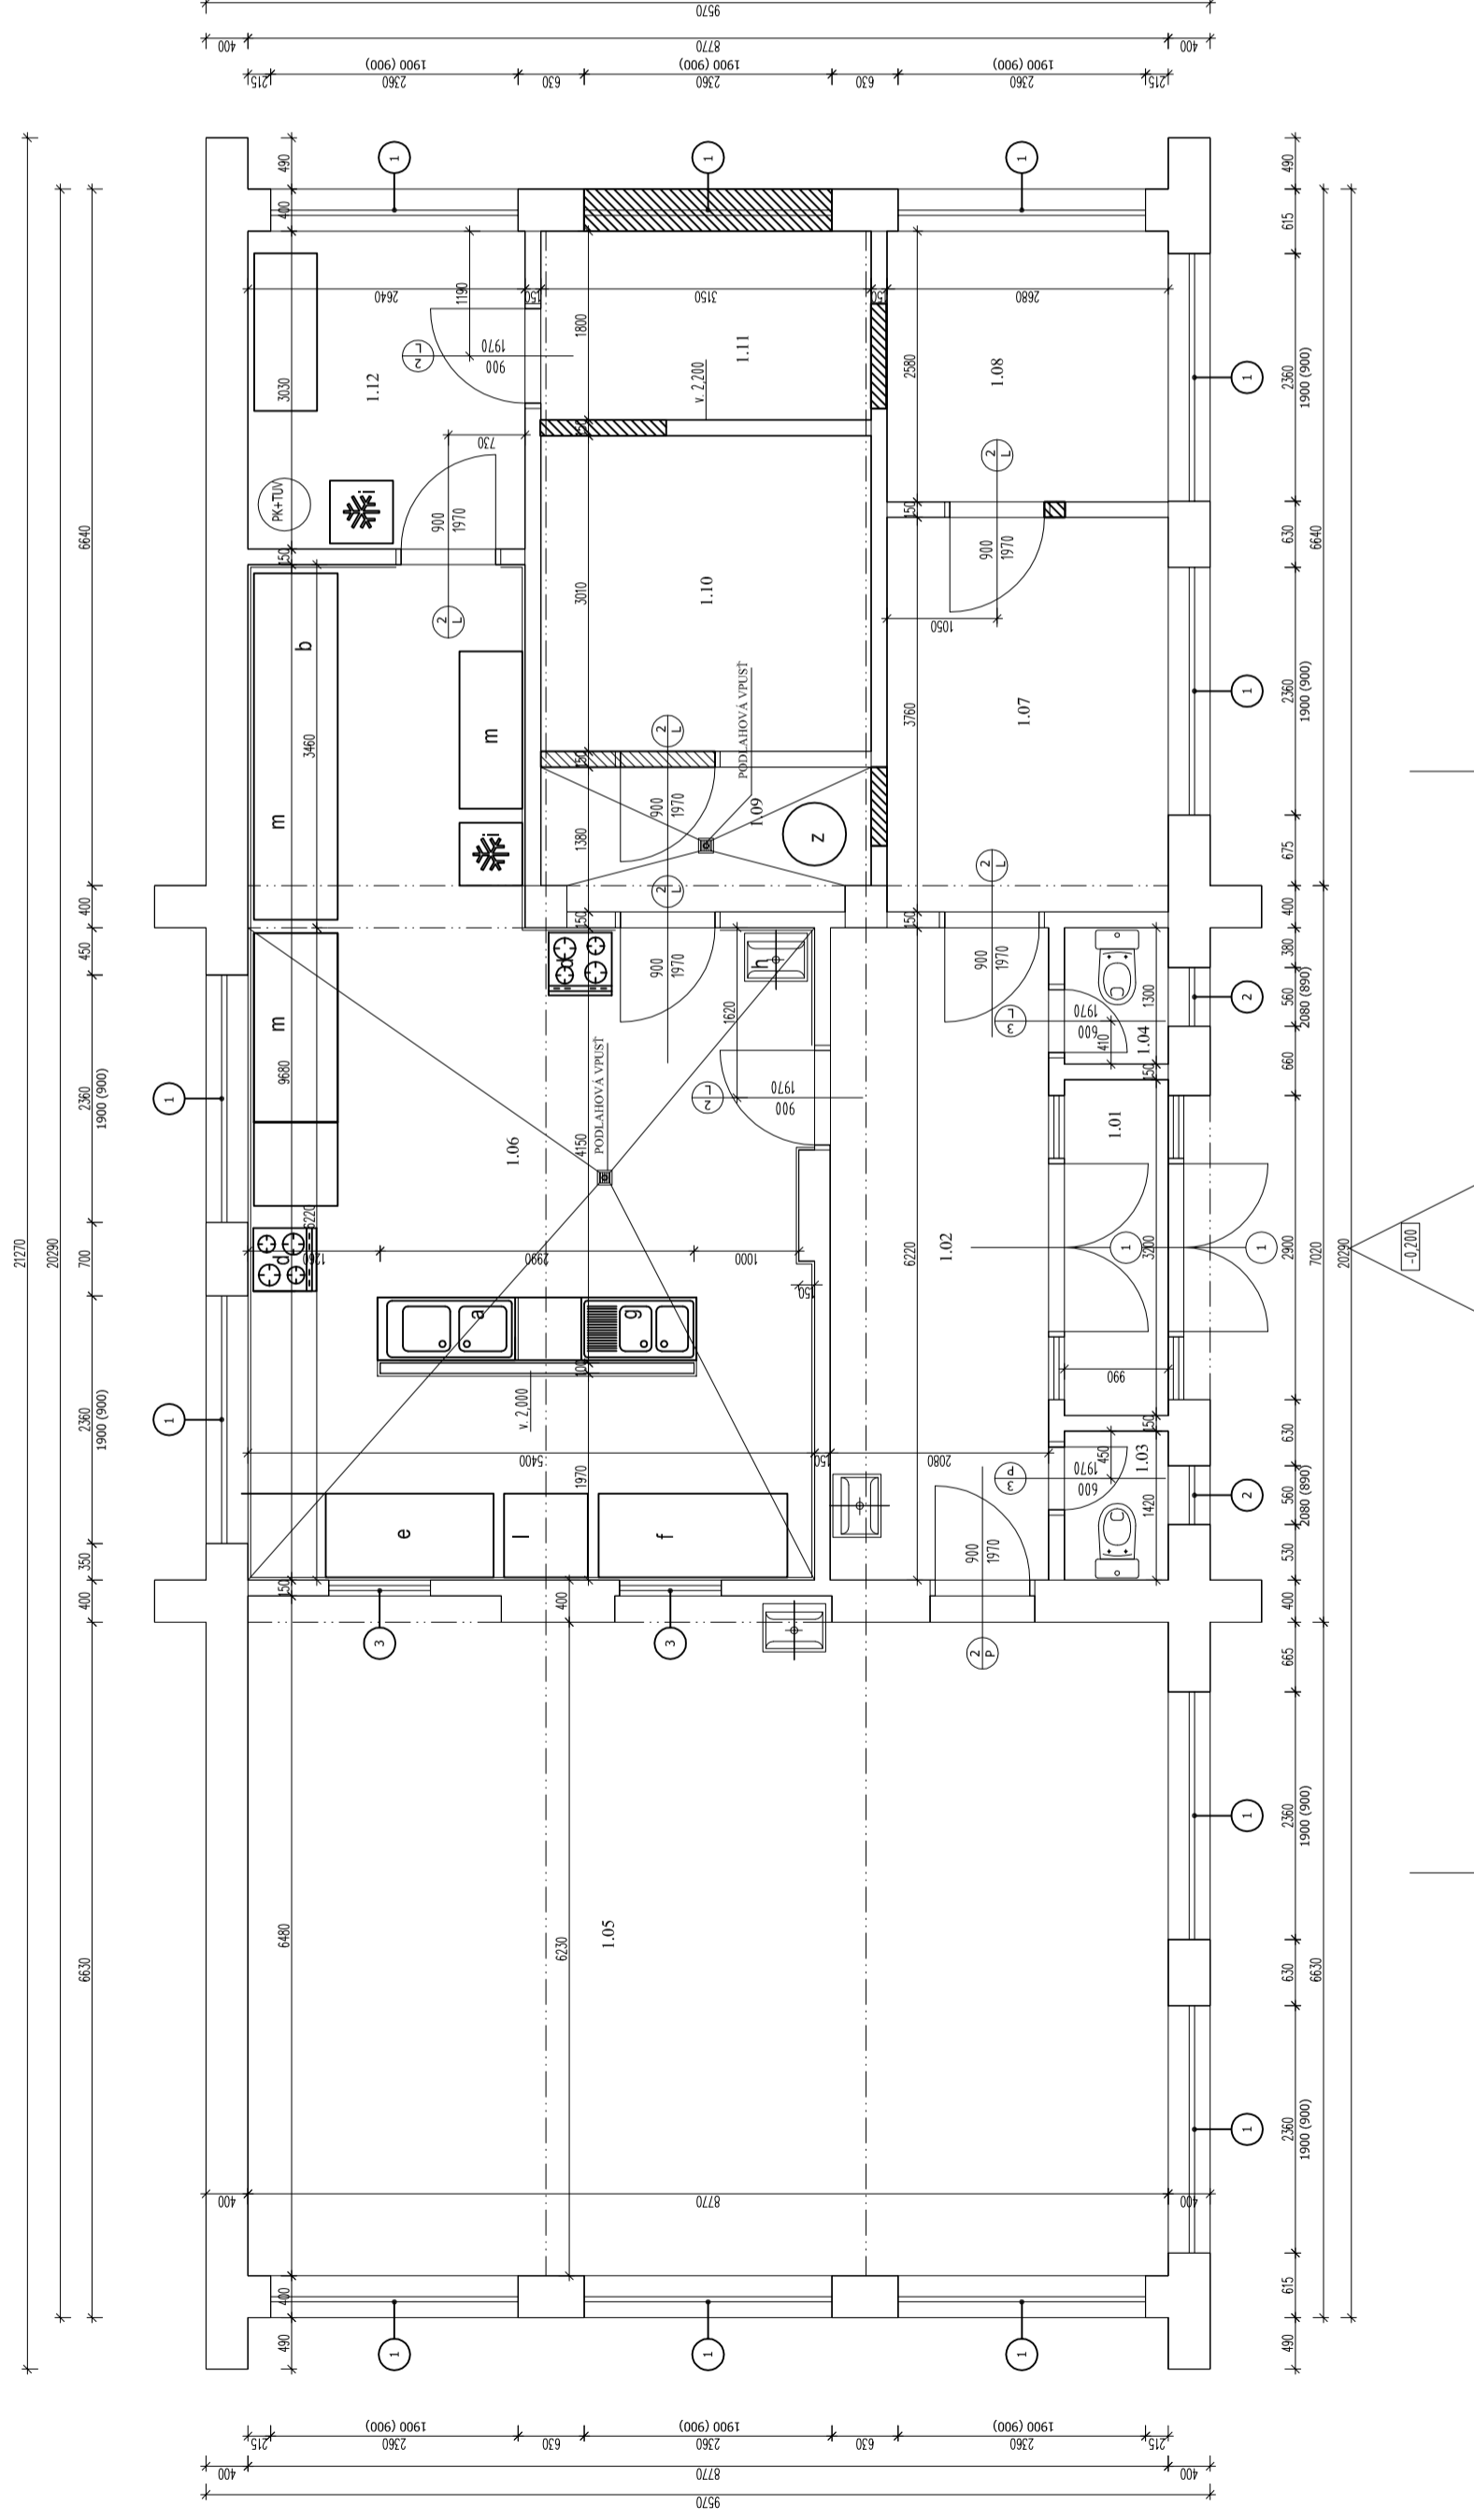

LEGENDA - kuchyňa

- a dvojdrž na umývanie čierneho riadu
- b výklep vajec
- c (drež na umývanie surovín)
- d plynový sporák MORA 2ks
- e výdaj jedla
- f príjem spinavého riadu- odkladací regál
- g umývanie bieleho riadu
- h umývadlo personál
- i chladničky a mraznička
- j (drež na umývanie zeleniny)
- k (výlevka)
- l regál na ukladanie čistejšieho riadu
- m pracovný stôl
- z škrabka na zemiaky

ZODP. PROJEKTANT	Ing. arch. Eva KUTAŠOVÁ
VYPRACOVAL	Ing. Ján Janko
INVESTOR	ReSocia n.o., 072 63 Petrovce č.2
MIESTO STAVBY	Remetské Háme parc.č. 14
ORIEK	k.ú. Remetské Háme
Zariadenie opatrovateľskej služby (ZOS)	
SO O2 Jecleň, Kuchynja	
Stavebné úpravy objektu. Zmena účelu užívania stavby	
Základnej školy na Zariadenie opatrovateľskej služby	
ČASŤ	STAVEBNÁ A ARCHITEKTÓNICKÁ ČASŤ
OBSAH VÝKRESU	Pôdorys Prízemia - Jestvujúci Stav
STUPEŇ	projekt OS
DÁTUM	02.2017
FORMÁT	3 x A4
MIERKA	M 1:100
ČÍS. VÝKR.	4