


LEGENDA MIESTNOSTI :

Č.M.	MIESTNOSŤ	POV. PLOCHA [m ²]	ÚPRAVA PODLAHY	OZN.	ÚPRAVA STROPU A POVRCHU STIEN	POZNAMKA
1.01	ZÁDVERIE	3,20	PVC		VC OMIETKA A STIERKA BAUMIT, HRUBKA 10mm	PVC SOKEL V. 50mm
1.02	VSTUP, CHODBA	12,90	PVC		VC OMIETKA A STIERKA BAUMIT, HRUBKA 10mm	PVC SOKEL V. 50mm
1.03	WC	1,50	KERAMICKÁ DLAŽBA		VC OMIETKA A STIERKA BAUMIT, HRUBKA 10mm	OLEJOVÝ NÁTER V. 160mm
1.04	WC	1,40	KERAMICKÁ DLAŽBA		VC OMIETKA A STIERKA BAUMIT, HRUBKA 10mm	OLEJOVÝ NÁTER V. 160mm
1.05	JEDÁLEN	56,00	PVC		VC OMIETKA A STIERKA BAUMIT, HRUBKA 10mm	OLEJOVÝ NÁTER V. 160mm
1.06	KUCHYŇA	42,30	KERAMICKÁ DLAŽBA		VC OMIETKA A STIERKA BAUMIT, HRUBKA 10mm	KERAMICKÝ OBRÁD V. 200mm
1.07	ŠATŇA PERSONÁL +WC	10,20	KERAMICKÁ DLAŽBA		VC OMIETKA A STIERKA BAUMIT, HRUBKA 10mm	KERAMICKÝ OBRÁD V. 200mm
1.08	KANCELÁRIA	7,00	KERAMICKÁ DLAŽBA		VC OMIETKA A STIERKA BAUMIT, HRUBKA 10mm	KERAMICKÝ SOKEL V. 80mm
1.09	ÚPRATOVAČKA	1,80	KERAMICKÁ DLAŽBA		VC OMIETKA A STIERKA BAUMIT, HRUBKA 10mm	KERAMICKÝ OBRÁD V. 200mm
1.10	SKLAD ZELENINY	5,42	KERAMICKÁ DLAŽBA		VC OMIETKA A STIERKA BAUMIT, HRUBKA 10mm	KERAMICKÝ SOKEL V. 80mm
1.11	VSTUP - zásobovanie	5,70	KERAMICKÁ DLAŽBA		VC OMIETKA A STIERKA BAUMIT, HRUBKA 10mm	KERAMICKÝ SOKEL V. 80mm
1.12	SKLAD	8,10	KERAMICKÁ DLAŽBA		VC OMIETKA A STIERKA BAUMIT, HRUBKA 10mm	KERAMICKÝ SOKEL V. 80mm
1.13	CHODBA	6,10	KERAMICKÁ DLAŽBA		VC OMIETKA A STIERKA BAUMIT, HRUBKA 10mm	KERAMICKÝ SOKEL V. 80mm
1.14	CHODBA	2,50	KERAMICKÁ DLAŽBA		VC OMIETKA A STIERKA BAUMIT, HRUBKA 10mm	KERAMICKÝ SOKEL V. 80mm
1.15	WC	1,60	KERAMICKÁ DLAŽBA		VC OMIETKA A STIERKA BAUMIT, HRUBKA 10mm	KERAMICKÝ SOKEL V. 80mm
	Úžitková plocha:	162,40				

LEGENDA:



NAVROVANÉ VÝPLŇOVÉ KONŠTRUKCIE - POROBETÓNOVÉ TVÁRNICE , YTONG
 OBVODOVÉ MURIVO : YTONG UNIVERZAL 400 mm (375X249X599)
 VNÚTORNÉ PRIEČKY : YTONG KLASIK hr. 150,100 mm
 NA OMIETKU YTONG, VYSTUŽENÚ SIETĚKOU, KOTVENIE DO EXISTUJÚCEHO
 TEHLOVÉHO MURIVA NEREZ. SPOJKAMI PODĽA VÝROBCU

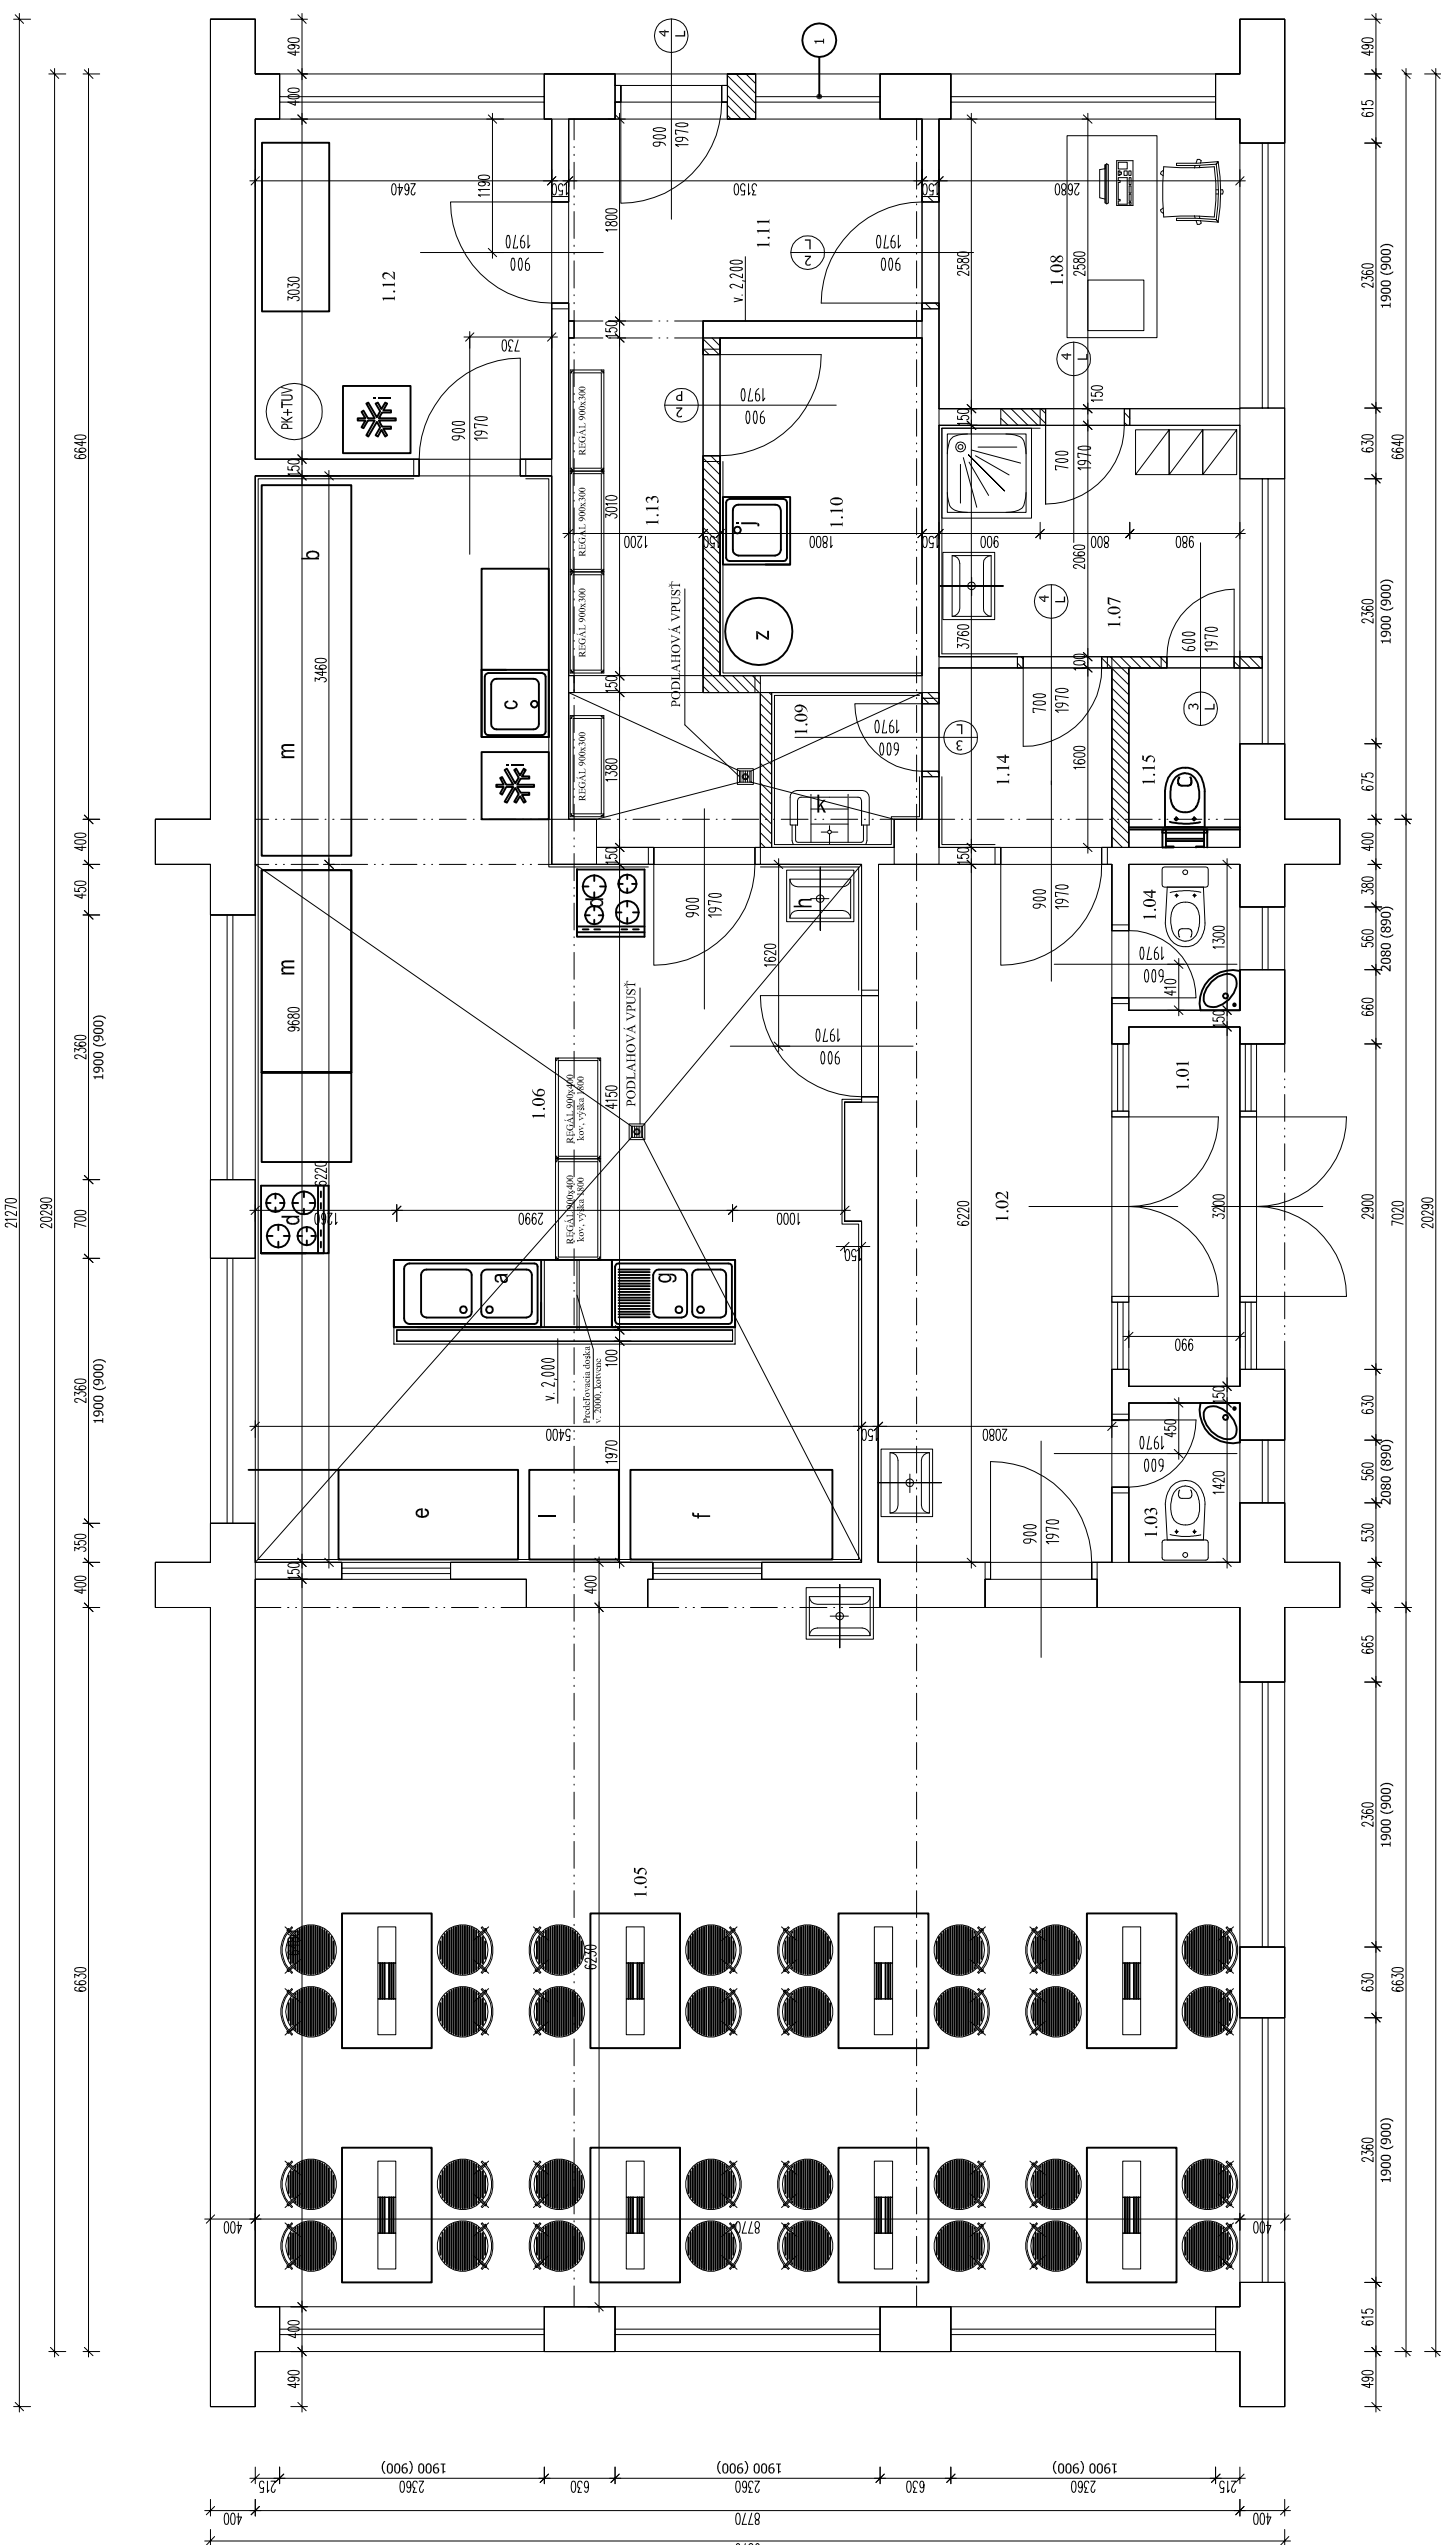

NOVÝ VSTUP
 ZAMESTNANCI
 ZASOBOVANIE KUCHYNE

- LEGENDA - kuchyňa
- a dvodrez na umývanie čierneho riadu
 - b výklep vajec
 - c drez na umývanie surovín
 - d plynový sporák MORA 2ks
 - e výdaj jedla
 - f príjem spinavého riadu- odkladací regál
 - g umývanie bieleného riadu
 - h umývadlo personál
 - i chladničky a mraznička
 - j drez na umývanie zeleniny
 - k výlevka
 - l regál na ukladanie čistého riadu
 - m pracovný stôl
 - z skrabka na zemiaky

ZODP. PROJEKTANT	Ing. arch. Eva KUTASOVÁ
VYPRACOVAL	Ing. Ján Janko
INVESTOR	ReSocia n.o., 072 63 Petrovce 62
MIESTO STAVBY	Remetské Háme par.c. 14
OBJEKT	k.č. Remetské Háme
ČASŤ	STAVBA A ARCHITEKTÓNICKÁ ČASŤ
OBSAH VÝKRESU	Pôdorys Prízemia - Nový Stav
STUPEŇ	projekt 05
DÁTUM	02.2017
FORMÁT	3 x A4
MIERKA	M 1:100
ČÍS. VÝKR.	5